


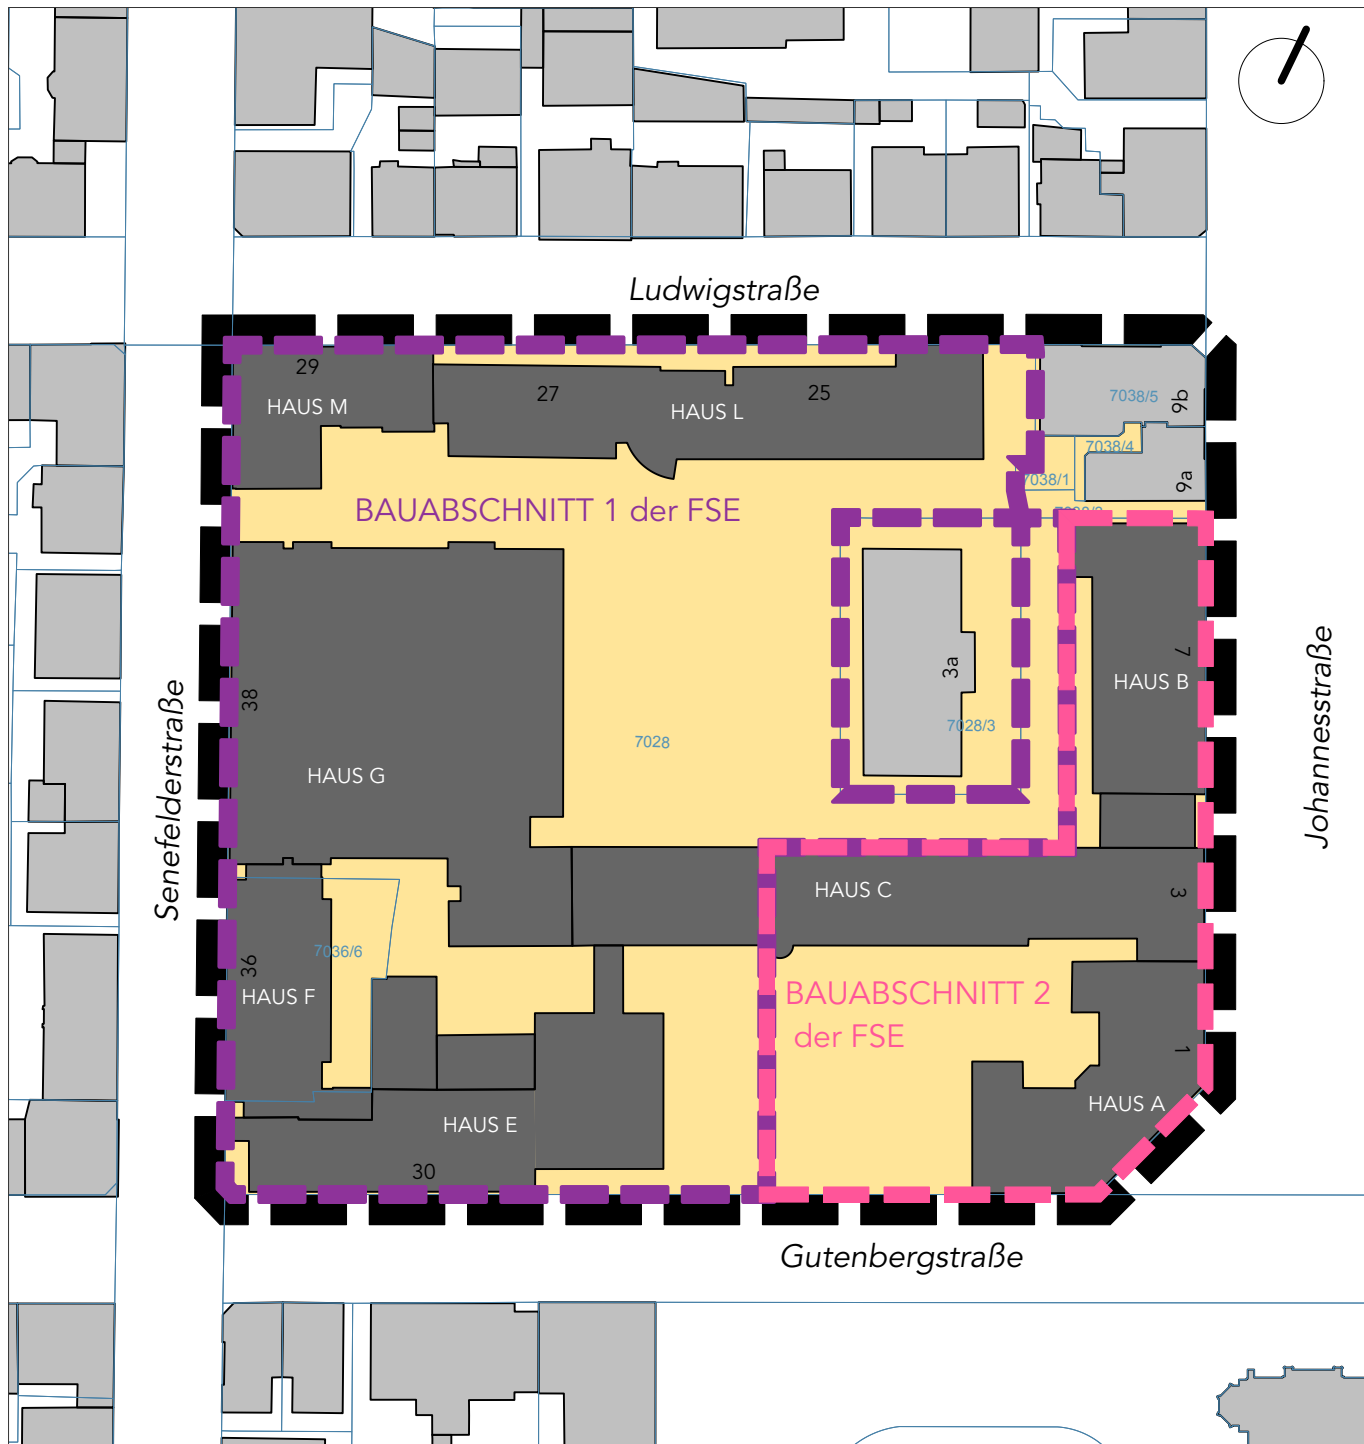

## BESTAND FEUERSEEAREAL

Anlage 3

### Gesamtareal:

Baublock zwischen Ludwig-, Johannes-, Gutenberg- und Senefelderstraße

(Flurstücke 7028, 7036/6, 7028/3, 7038/1, 7038/3, 7038/4, 7038/5)

Grundstücksfläche: 14.420 m<sup>2</sup>

 Geltungsbereich Bebauungsplan  
"Johannestr./Feuersee" (Stgt 330)

### Feuersee Entwicklungsgesellschaft (FSE)

**mbH & Co. KG (Häuser A, B, C, E, F, G, L, M):**

Flurstücke 7028 und 7036/6

 Bauabschnitt 1

 Bauabschnitt 2

### Verlagsgebäude:

Johannesstraße 3a,  
Flurstück 7028/3

### Wohnhäuser Johannesstraße:

Johannesstraße 9A/9B,  
Flurstücke 7038/1, 7038/3, 7038/4, 7038/5

Maßstab 1:1.000  
13.02.2025

ORplan  
Partnerschaft für Architektur und Städtebau mbB  
Rotenbergstr. 20, 70190 Stuttgart