


PLANUNGSVERBAND UNTERES REMSTAL FLÄCHENNUTZUNGSPLAN UNTERES REMSTAL




ÄNDERUNG 23 - 17.12.2025

AUSSCHNITT AUS DEM RECHTSWIRKSAMEN
FNP ÄNDERUNG 21.1, rechtswirksam seit 05.06.2025

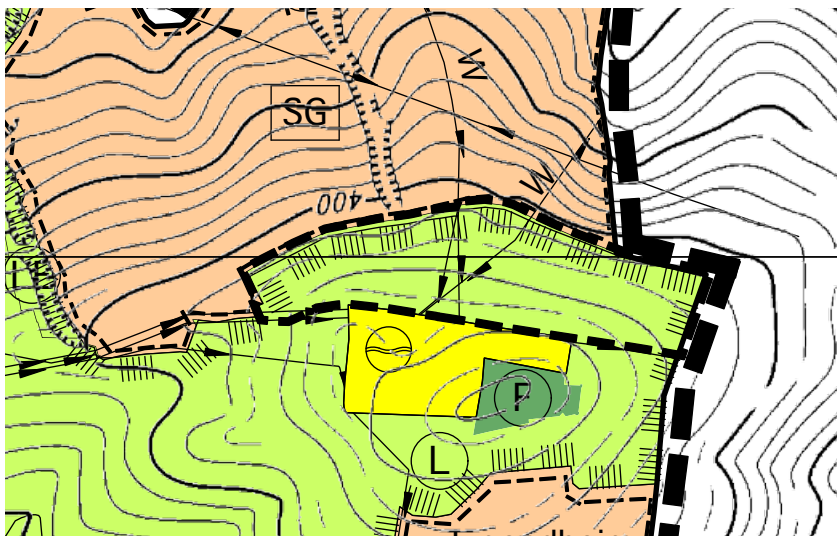

BISHER FNP 21.1

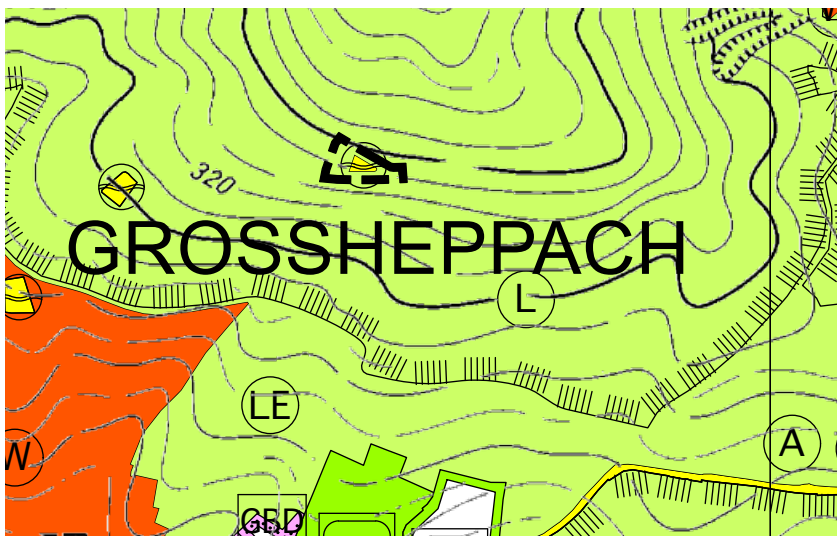


BISHER FNP 21.1

GRUNDLAGEN

Planunterlage: Automatisierte Liegenschaftskarte ALK
Vermessungsämter der Mitgliedskommunen 2025
Baugesetzbuch: Baugesetzbuch in der Fassung der Bekanntmachung vom 03.11.2017
Baunutzung: Baunutzungsverordnung, Fassung vom 23.01.1990
Planzeichen: Planzeichenverordnung, Fassung vom 18.12.1990
Landschaftsplan: Verfasser Schmelzer + Friedemann, Stuttgart, rechtswirksam 28.01.1999

NEUE DARSTELLUNG
FNP ÄNDERUNG 23, 23.05.2025

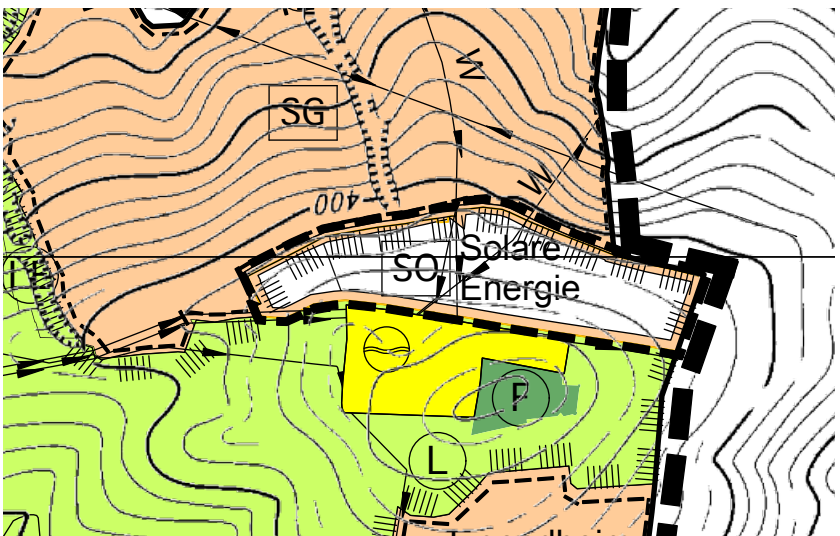


NEU FNP 23, VORHABEN WE 84 "SOLARPARK-ELLENRAIN"



NEU FNP 23, VORHABEN WE 85 "LUITENBÄCHER HÖHE"

AUSZUG PLANZEICHEN

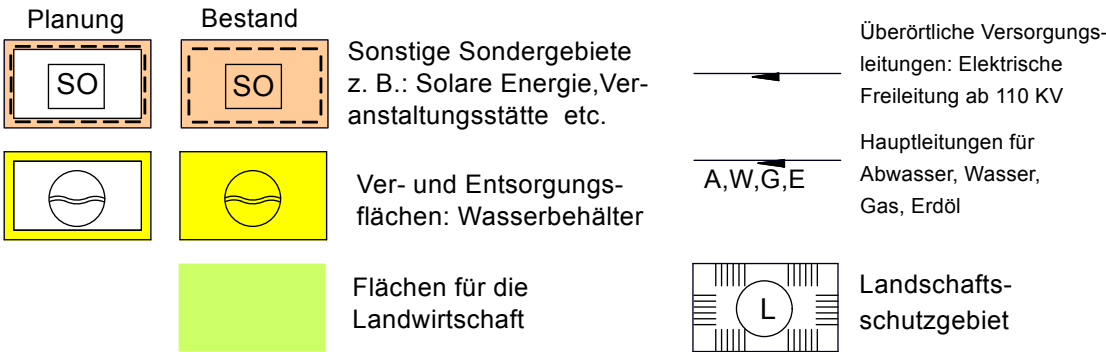

VERFAHRENSDATEN
FNP-ÄNDERUNG 23

Aufstellungsbeschluss / Zustimmung zum Vorentwurf
§ 2 (1) BauGB 21.07.2025 / xx.xx.xxxx
Beteiligung der Träger Öff. Belange
§ 4 (1) BauGB xx.xx.xxxx
Frühzeitige Bürgerbeteiligung
§ 3 (1) BauGB xx.xx.-xx.xx.xxxx
Entwurfsbeschluss xx.xx.xxxx
Öffentliche Auslegung
§ 3 (2) BauGB xx.xx.-xx.xx.xxxx
Beschluss über den Plan
..., den xx.xx.xxxx

Bekanntmachung der Genehmigung/ Wirksamkeit
xx./xx.xx.xxxx

Bundes- und landesrechtliche Verfahrensvorschriften
wurden beachtet
ausgefertigt, ... , den

Michael Scharmann, Oberbürgermeister

Vorsitzender des Planungsverbandes Unteres Remstal

Genehmigt durch das Regierungspräsidium Stuttgart

mit Erlass-Nr.
vom

Stempel

Mit Änderungsverfahren bis zum

MASSSTAB 1:10.000

NORDEN Δ

PLANVERFASSER

Geschäftsstelle des Planungsverbandes Unteres Remstal mit
ORplan, Partnerschaft für Architektur und Städtebau